


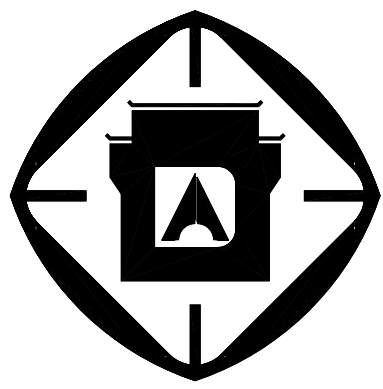

安徽省建筑设计研究院股份有限公司

合作设计单位

注册师印章

中华人民共和国一级注册建筑师
姓名: 饶天柱
注册号: 3400394-008
有效期: 至2020年12月

会签专业

会签(正楷)

建筑

张 飞

给排水

郑 勇

暖通

段 炼

电气

程 苍 苍

出图专用章

工程勘察设计资质(出图)专用章
安徽省建筑设计研究院股份有限公司
工程设计甲级 证书编号: A134003946
安徽省住房和城乡建设厅监制(A)
有效期至2025年03月02日

审 定	卢艳来	
审 核	饶天柱	
工程主持人	卢艳来 饶天柱	
方案设计人		
专业负责人	饶天柱 胡丁立	
校 对	刘 昊	
设 计	李强兵	
制 图	李强兵	

工程编号

2020096

建设单位

马鞍山市重点工程建设管理处

工程名称

马鞍山市秀山医院二期EPC项目


子项名称

行政科研楼

标 题:

三层平面图

日 期	2020 年 09 月 日	
比 例	1:100	
设计阶段	施工图	
专业及类别	建筑	12
版 本	A版	图号 38

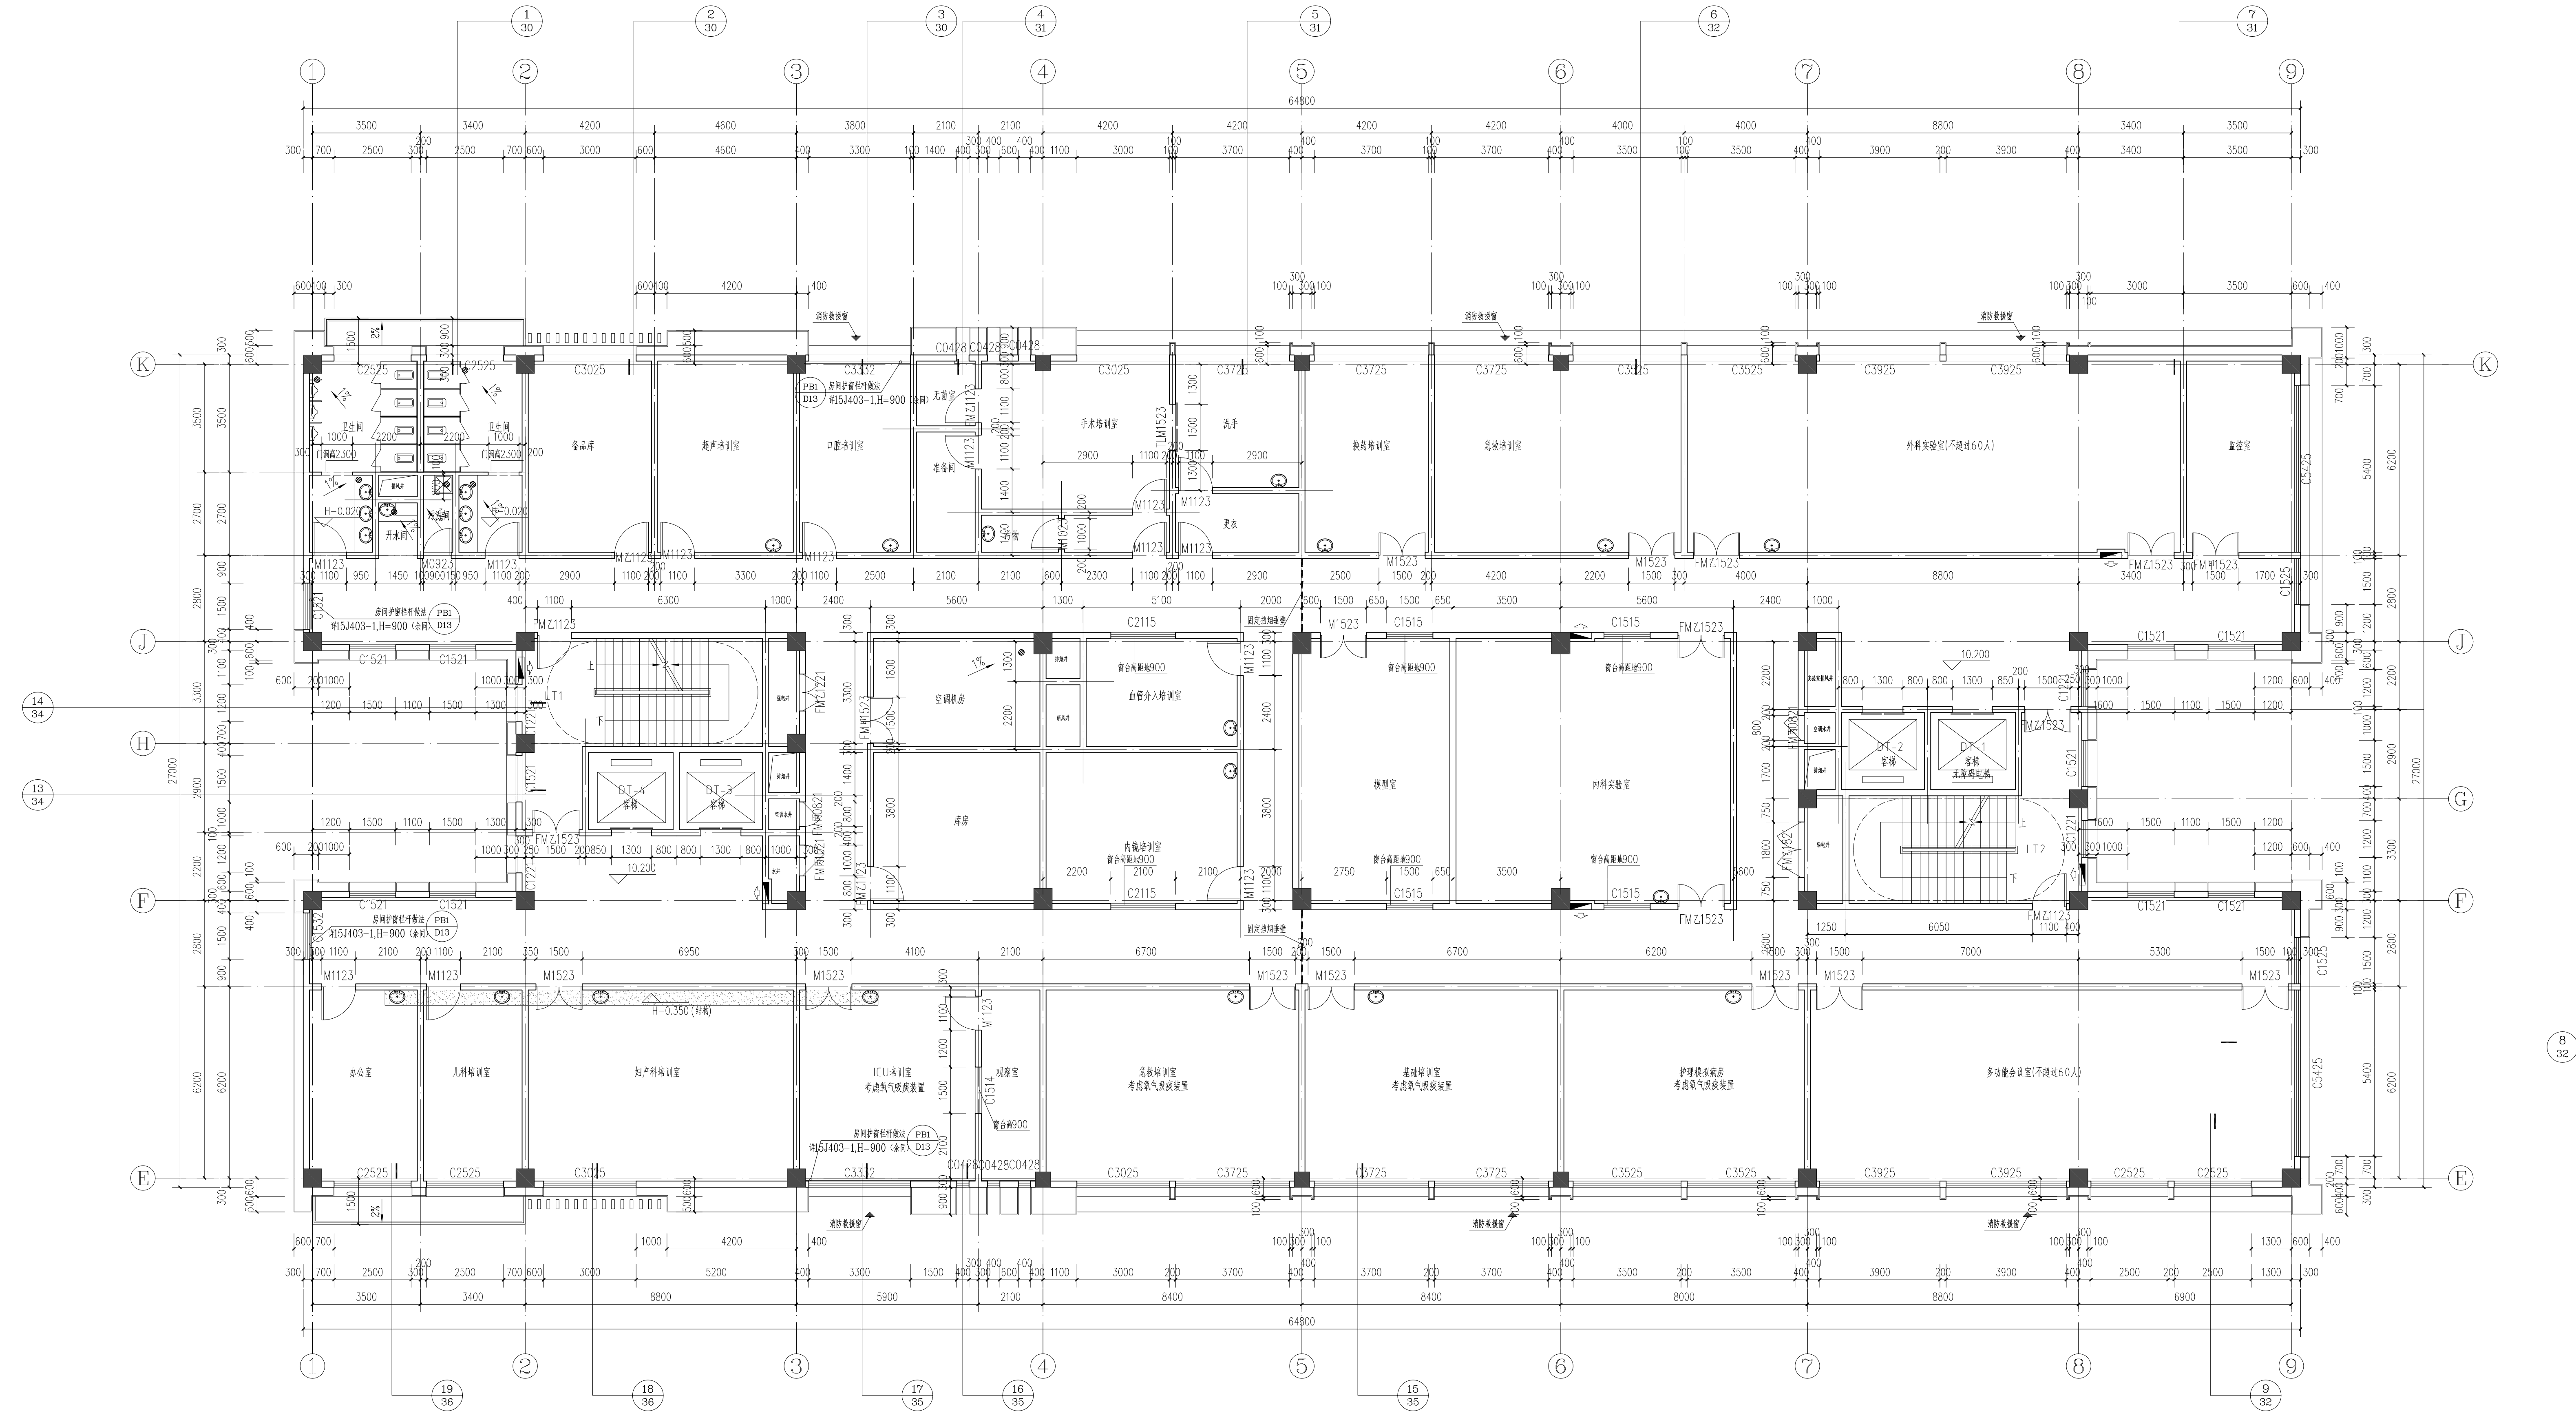

三层平面图 1:100


注: 本层最大使用人数不超过310人, 房间疏散门内开房间使用人数不得超过60人。

- 注: 1、凡未标注的外墙均为200厚, 内墙200/100, 凡未标注的墙体除贴柱外均轴线居中。
- 2、凡未标注的门垛均为100, 或门洞居中。100宽门垛贴柱时, 与柱一次整体浇筑, 砼标号与柱同。
- 3、门编号M1023表示门宽1000, 高2300。FM1023表示防火门, 门宽为1000。
- 4、电梯门洞的高度均为2300, 凡未标注的洞口高度均为2300。
- 5、凡未注标高的无障碍卫生间均比相邻地面降标高20, 并以缓坡过渡。
- 6 其他卫生间、开水间、露台均比相邻房间地面标高降30。
- 7、凡窗台低于900以下范围内的低窗台或落地窗均加安全护栏。房间护窗栏杆做法详见15J403-1第D17页PB5型, H=900。
- 不同高度处详见墙身大样。
- 8、凡未编号的内窗、玻璃隔断详见内装图纸, 需要使用防火玻璃处, 见图注。



三层楼梯表

楼梯部位	结构降板	建筑完成面
卫生间、污洗间、开水间	H-0.080	H-0.020
培训室、实验室、办公室	H-0.050	H
模型室、监控室、无窗室	H-0.050	H
楼梯间、走廊、候梯厅	H-0.050	H
排风机房、厨房	H-0.050	H

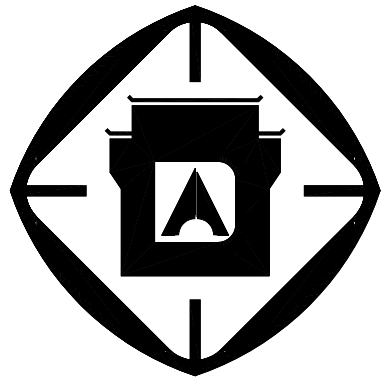

安徽省建筑设计研究院股份有限公司

合作设计单位

注册师印章

中华人民共和国一级注册建筑师
姓名: 饶天柱
注册号: 3400394-008
有效期至: 至2020年12月

会签专业

会签(正指)

建筑

张 飞

给排水

郑 勇

暖通

段 炼

电气

程 苍

出图专用章

工程勘察设计资质(出图)专用章
安徽省建筑设计研究院股份有限公司
工程设计甲级 证书编号: A134003946
安徽省住房和城乡建设厅监制(A)
有效期至2025年03月02日

审 定

卢艳来

审 核

饶天柱

工程主持人

卢艳来 饶天柱

方案设计人

专业负责人

饶天柱 胡丁立

校 对

刘 昊

设 计

李强兵

制 图

李强兵

工程编号

2020096

建设单位

马鞍山市重点工程建设管理处

工程名称

马鞍山市秀山医院二期EPC项目

子项名称

行政科研楼

标 题:

四层平面图

日 期

2020 年 09 月 日

比 例

1:100

设计阶段

施工图

专业及类别

建筑


版本

A版

图号

13

38

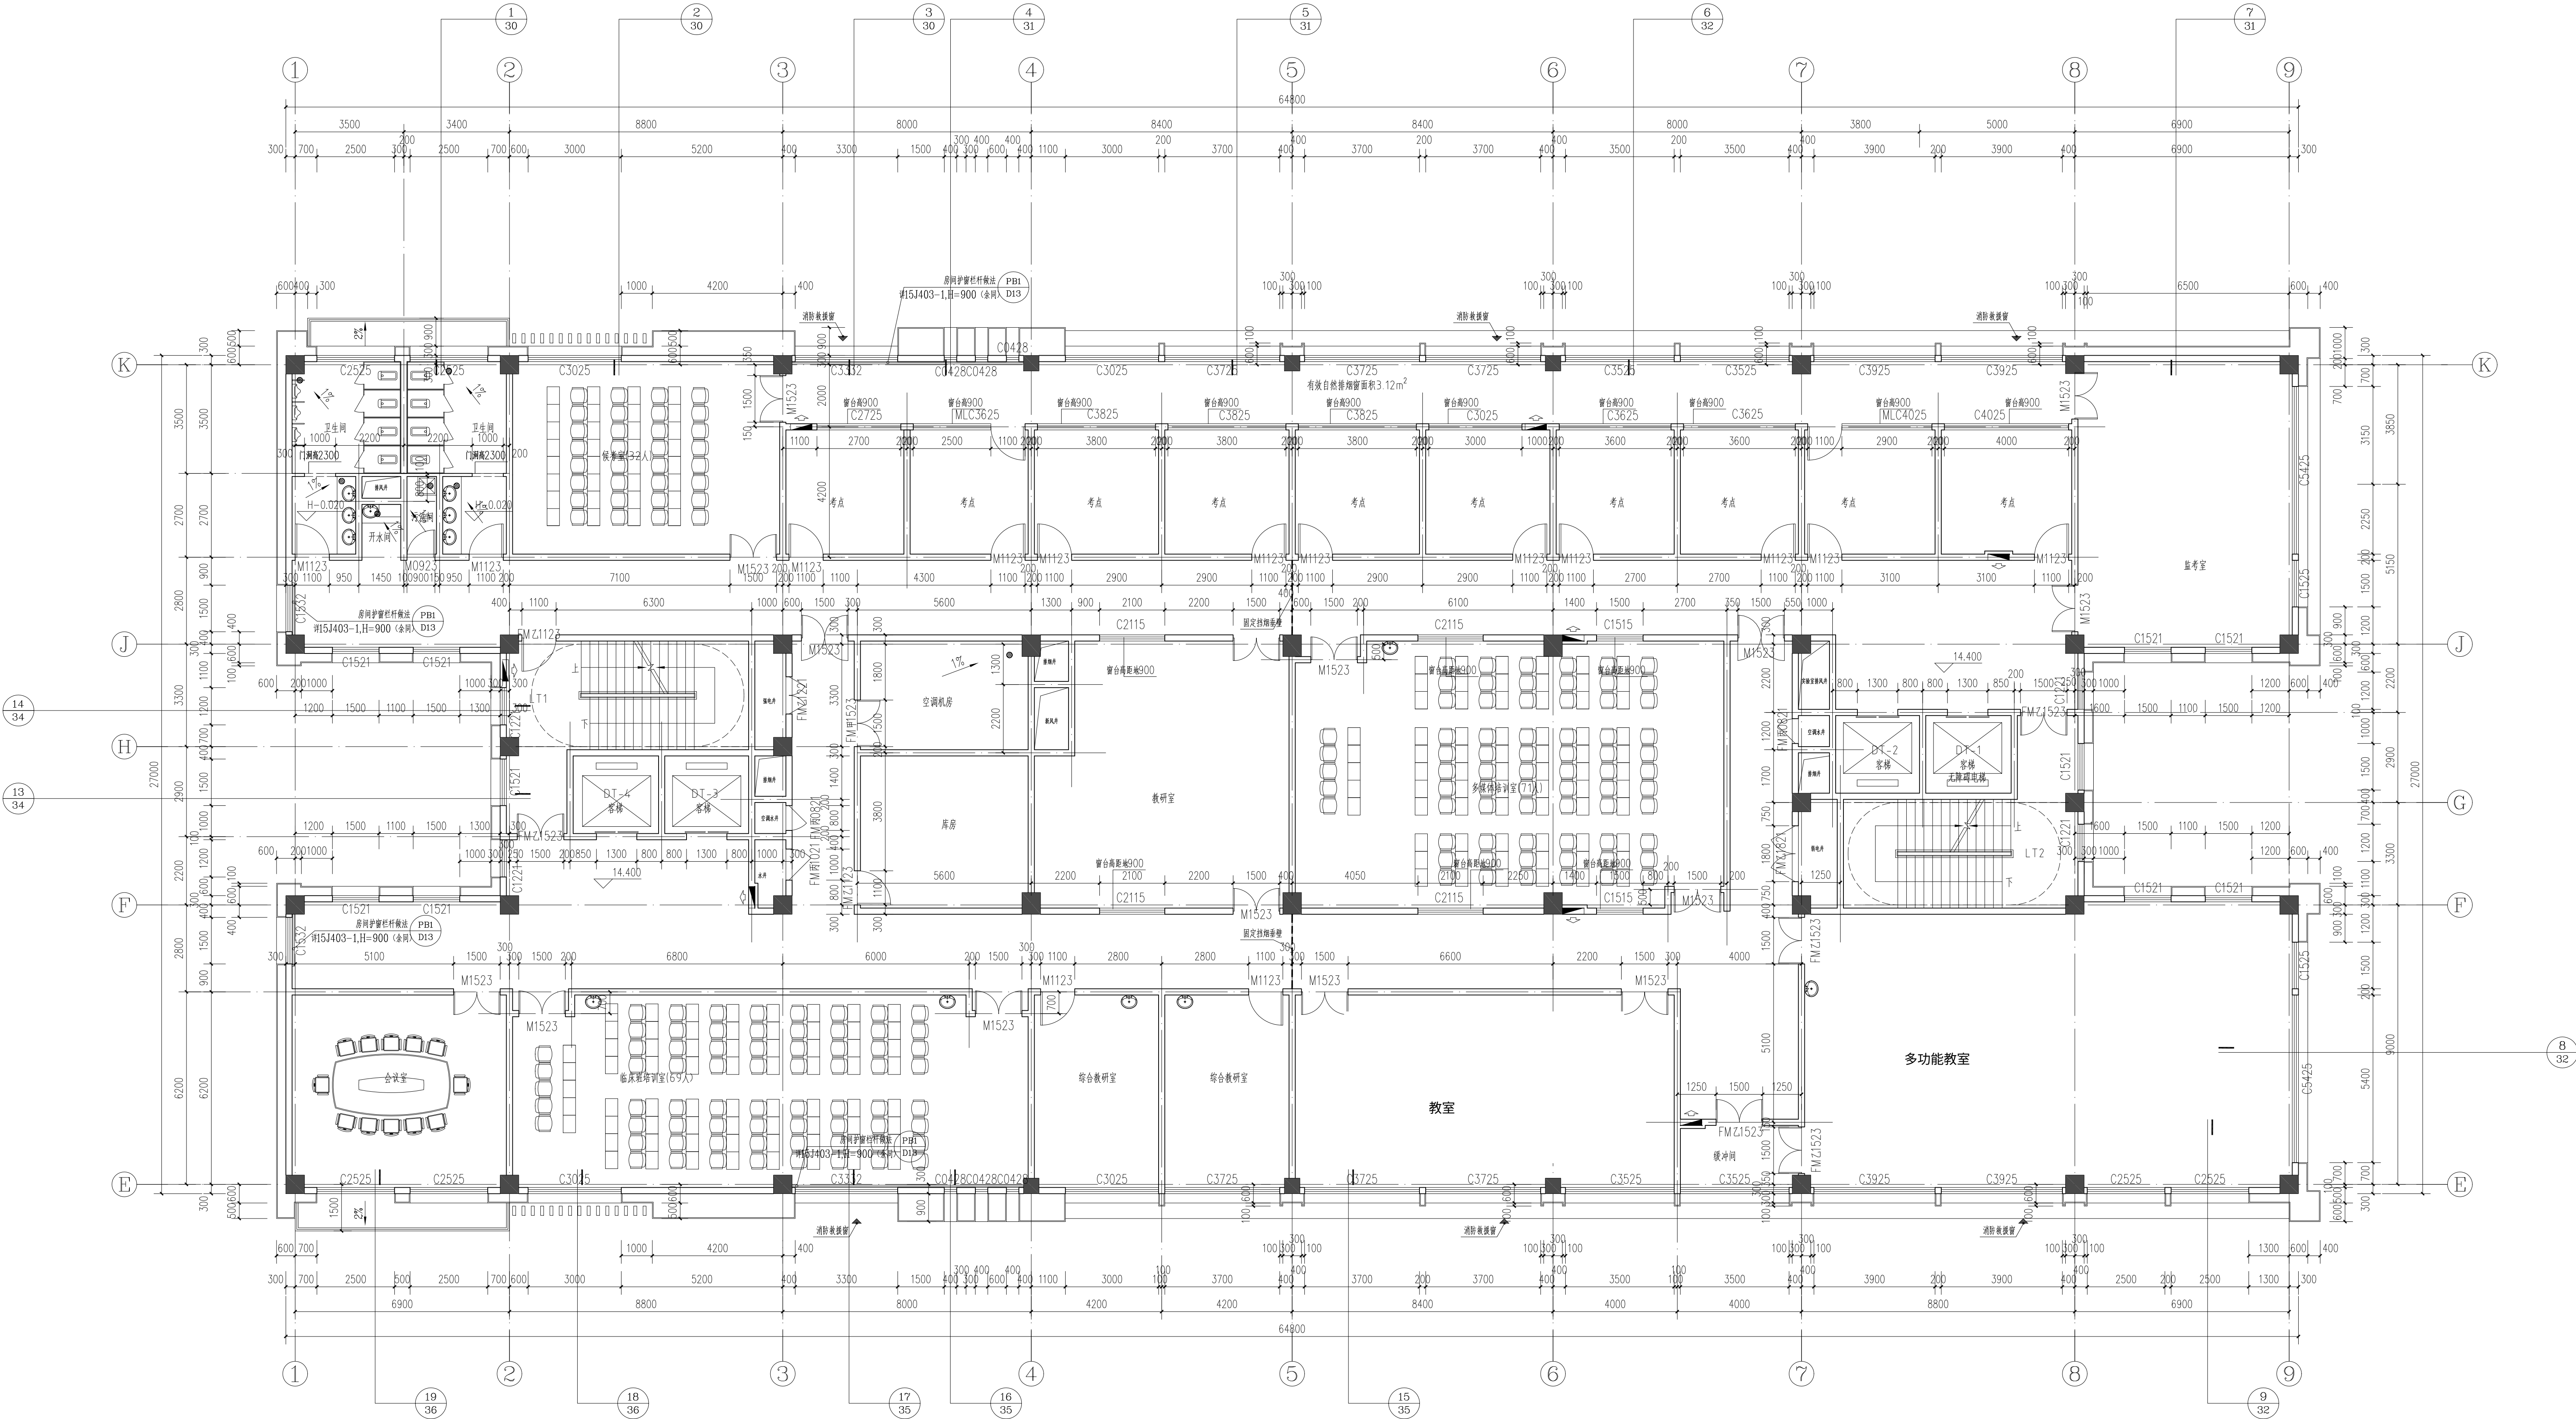

四层平面图 1:100

注: 本层最大使用人数不超过310人, 房间疏散门内开房间使用人数不得超过60人。

- 注: 1、凡未标注的外墙均为200厚, 内墙200/100, 凡未标注的墙体除贴柱外均轴线居中。
- 2、凡未标注的门垛均为100, 或门洞居中。100宽门垛贴柱时, 与柱一次整体浇筑, 砼标号与柱同。
- 3、门编号M1023表示门宽1000, 高2300。FM1023表示防火门, 门宽为1000。
- 4、电梯门洞的高度均为2300, 凡未标注的洞口高度均为2300。

- 5、凡未注标高的无障碍卫生间均比相邻地面降标高20, 并以缓坡过渡。
- 6 其他卫生间、开水间、露台均比相邻房间地面标高降30。
- 7、凡窗台低于900以下范围内的低窗台或落地窗均加安全护栏。
- 房间护窗栏杆做法详见15J403-1第D17页PB5型, H=900。
- 不同高度处详见墙身大样。
- 8、凡未编号的内窗、玻璃隔断详见内装图纸, 需要使用防火玻璃处, 见图注。



四层降板表

降板部位	结构降板	建筑完成面
卫生间、污洗间、开水间	H-0.080	H-0.020
培训室、实验室、办公、会议室	H-0.050	H
考场、监考室、候考室	H-0.050	H
楼梯间、走廊、候梯厅	H-0.050	H
排风机房、厨房	H-0.050	H